



03 CORTE AA - LONGITUDINAL
ESCALA 1:100

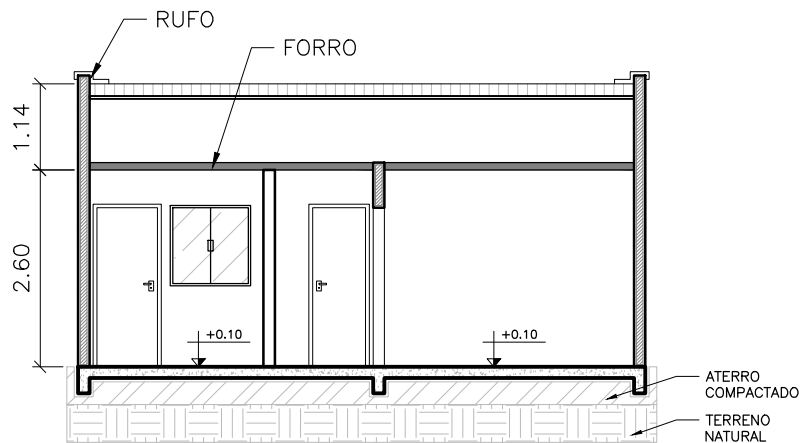

04 CORTE BB - TRANSVERSAL
ESCALA 1:100

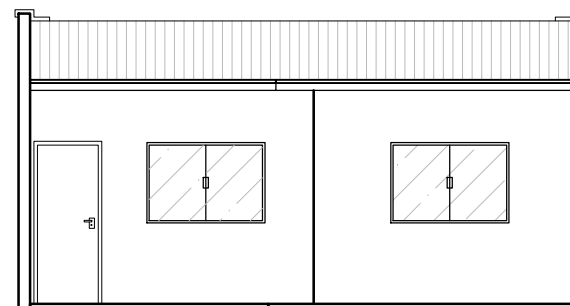

05 VISTA
ESCALA 1:100

LOTEAMENTO JEQUITIBÁ	
QUADRA:08	LOTE:07
MODELO: B	ÁREA: 48,02m ²
TERMO DE COOPERAÇÃO:	2020/6-00097-6
REALIZAÇÃO:	
 PREFEITURA DE LONDRINA	 CREA-PR Conselho Regional de Engenharia e Agronomia do Paraná
 COHAB - COMPANHIA DE HABITAÇÃO DE LONDRINA	 CEAL Clube de Engenharia e Arquitetura de Londrina